Oberingenieurkreis IV

Tiefbauamt
des Kantons Bern

IVe arrondissement
d'Ingénieur en chef

Office des Ponts et
chaussées
du canton de Berne

Orientierende Unterlagen

Abschnitt Burgdorf/Lyssach

Strassen-Nr.	**23**	Revidiert	**29.10.2021**
Strassenzug	**Kirchberg - Burgdorf - Ramsei - Huttwil**	Projekt-Nr.	**240.10273**
Gemeinden	**Lyssach, Burgdorf, Oberburg, Hasle bei Burgdorf**	Plan-Nr.	**B.M3B.9.1**
Datum	**06.10.2020**	Format	**30 x 168**

Gestaltungsplan 1:500

Verkehrssanierung Burgdorf - Oberburg - Hasle
M3B UF Spital

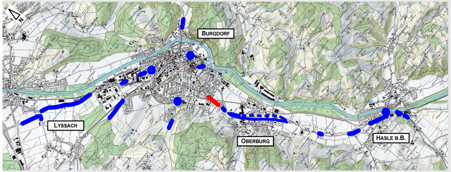
N
Burgdorf
Lyssach
Oberburg
Hasle b.B.

Projektverfasser

INGE Emmental
c/o Jauslin Stebler AG
Elisabethenanlage 11
4051 Basel

BSB + Partner
Ingenieure und Planer
Tiergarten 1
3400 Burgdorf

extrã
Landschaftsarchitekten AG
Schönburgstrasse 52
3013 Bern

Plangenehmigung

Legende

- — Abbruch bestehender Strassenrand
- — Parzellengrenze
- ⊓ Projektgrenze

Hartflächen

- ▭ Fahrbahn asphaltiert
- ▭ Trottoir und Vorplätze asphaltiert
- ▨ Natursteinpflästerung
- ▨ Chaussierung
- ▭ Beton

Ausstattung

- ═ Betonmauer
- ═ Lärmschutzwand
- ● Kandelaber
- ▤ Einlaufschacht
- ● Signal
- ● Lichtsignalanlage
- ×—×—× Zaun

Grünflächen

- ▭ Grünfläche allgemein
- ▨ Schotterrasen
- 🟩 Wald

Vegetation

- ◍ Baum best.
- ◍ Baum projektiert
- 🟩 Hecke

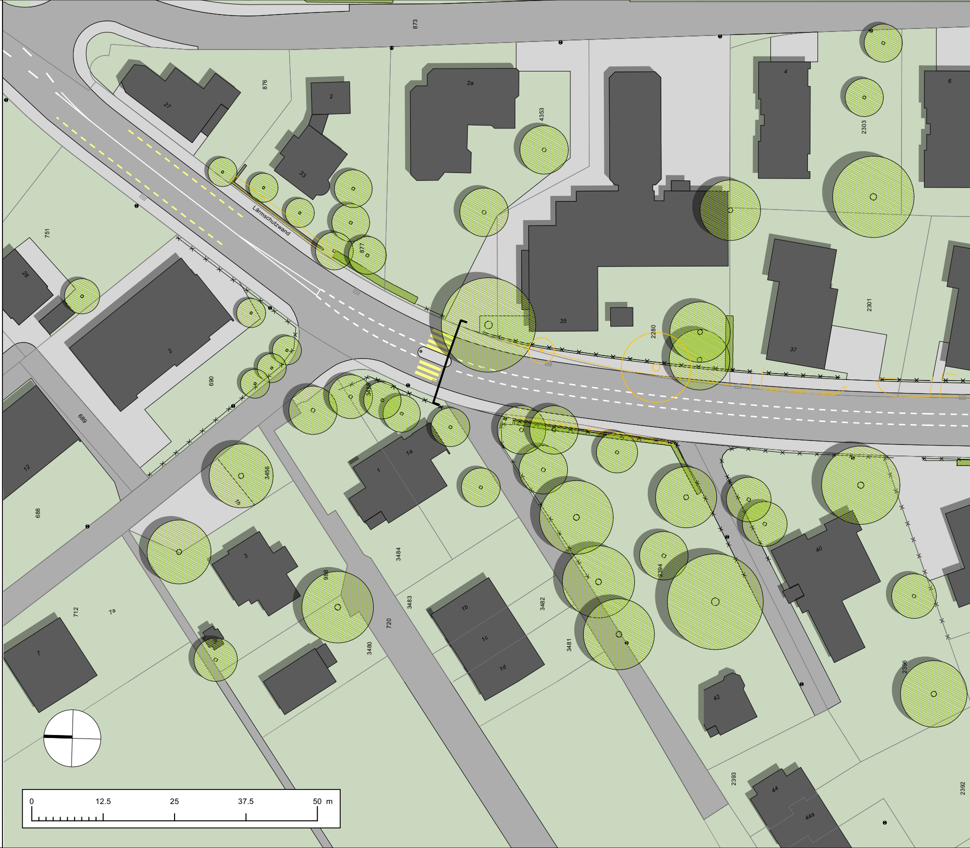
873
876
27
2
33
2a
4353
4
2303
6
751
28
Lärmschutzwand
877
690
2
35
2280
2301
37
689
12
688
3456
1h
1
1a
3484
3483
720
3482
3481
2394
40
3
988
712
7a
7
3480
1b
1c
1d
42
2396
2393
44
44a
2392
0
12.5
25
37.5
50 m

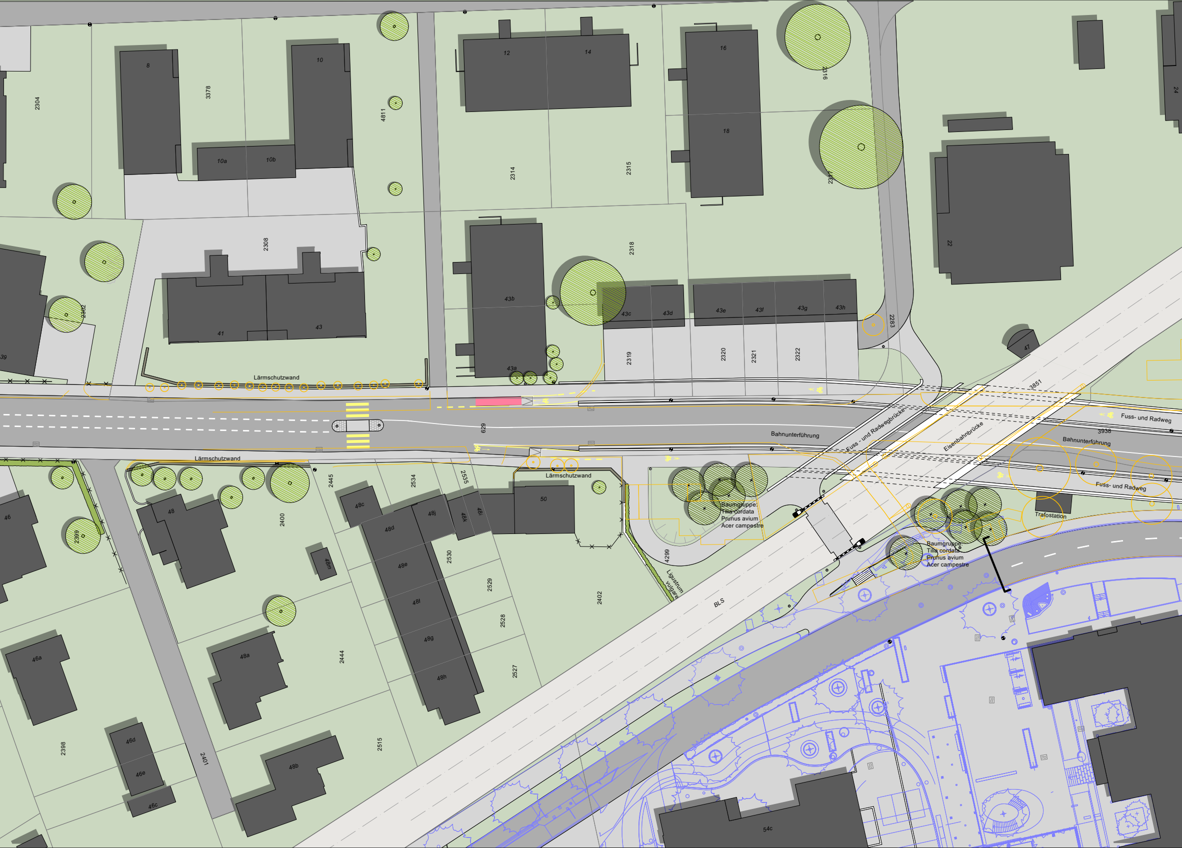
8
10
10a
10b
12
14
16
18
22
24
2304
3378
4811
2314
2315
2316
2317
2308
2318
2302
39
41
43
43a
43b
43c
43d
43e
43f
43g
43h
2319
2320
2321
2322
2283
47
Lärmschutzwand
629
Bahnunterführung
Fuss - und Radwegbrücke
Eisenbahnbrücke
3851
Fuss- und Radweg
3938
Bahnunterführung
Fuss- und Radweg
Lärmschutzwand
Lärmschutzwand
46
2399
48
2400
2445
48c
2534
2535
48d
48j
48k
48i
50
48m
48e
2530
2529
48f
2528
48g
48h
2527
2444
2402
4299
Ligustrum vulgare
Baumgruppe:
Tilia cordata
Prunus avium
Acer campestre
Baumgruppe:
Tilia cordata
Prunus avium
Acer campestre
Trafostation
BLS
46a
48a
46d
46e
46c
2398
2401
2515
48b
54c

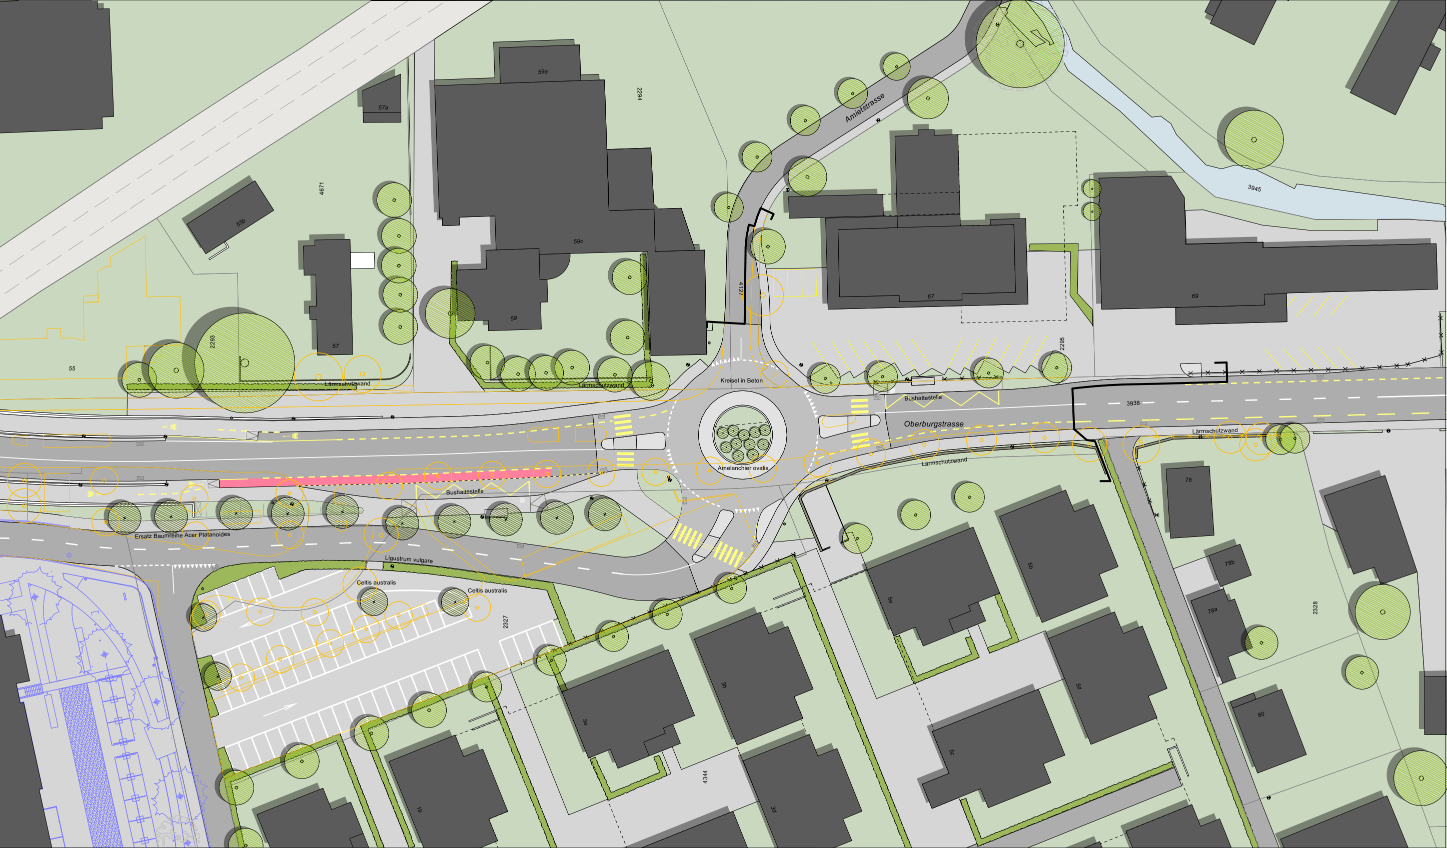
59a
57a
2294
4671
55b
59c
57
59
2293
55
Lärmschutzwand
Lärmschutzwand
Amietstrasse
4127
67
69
3945
2295
Kreisel in Beton
Bushaltestelle
Oberburgstrasse
3938
Lärmschutzwand
Lärmschutzwand
Amelanchier ovalis
Bushaltestelle
Ersatz Baumreihe Acer Platanoides
Ligustrum vulgare
Celtis australis
Celtis australis
2327
78
78b
78a
5b
5a
2328
3b
3a
5c
80
4344
1b
3d